


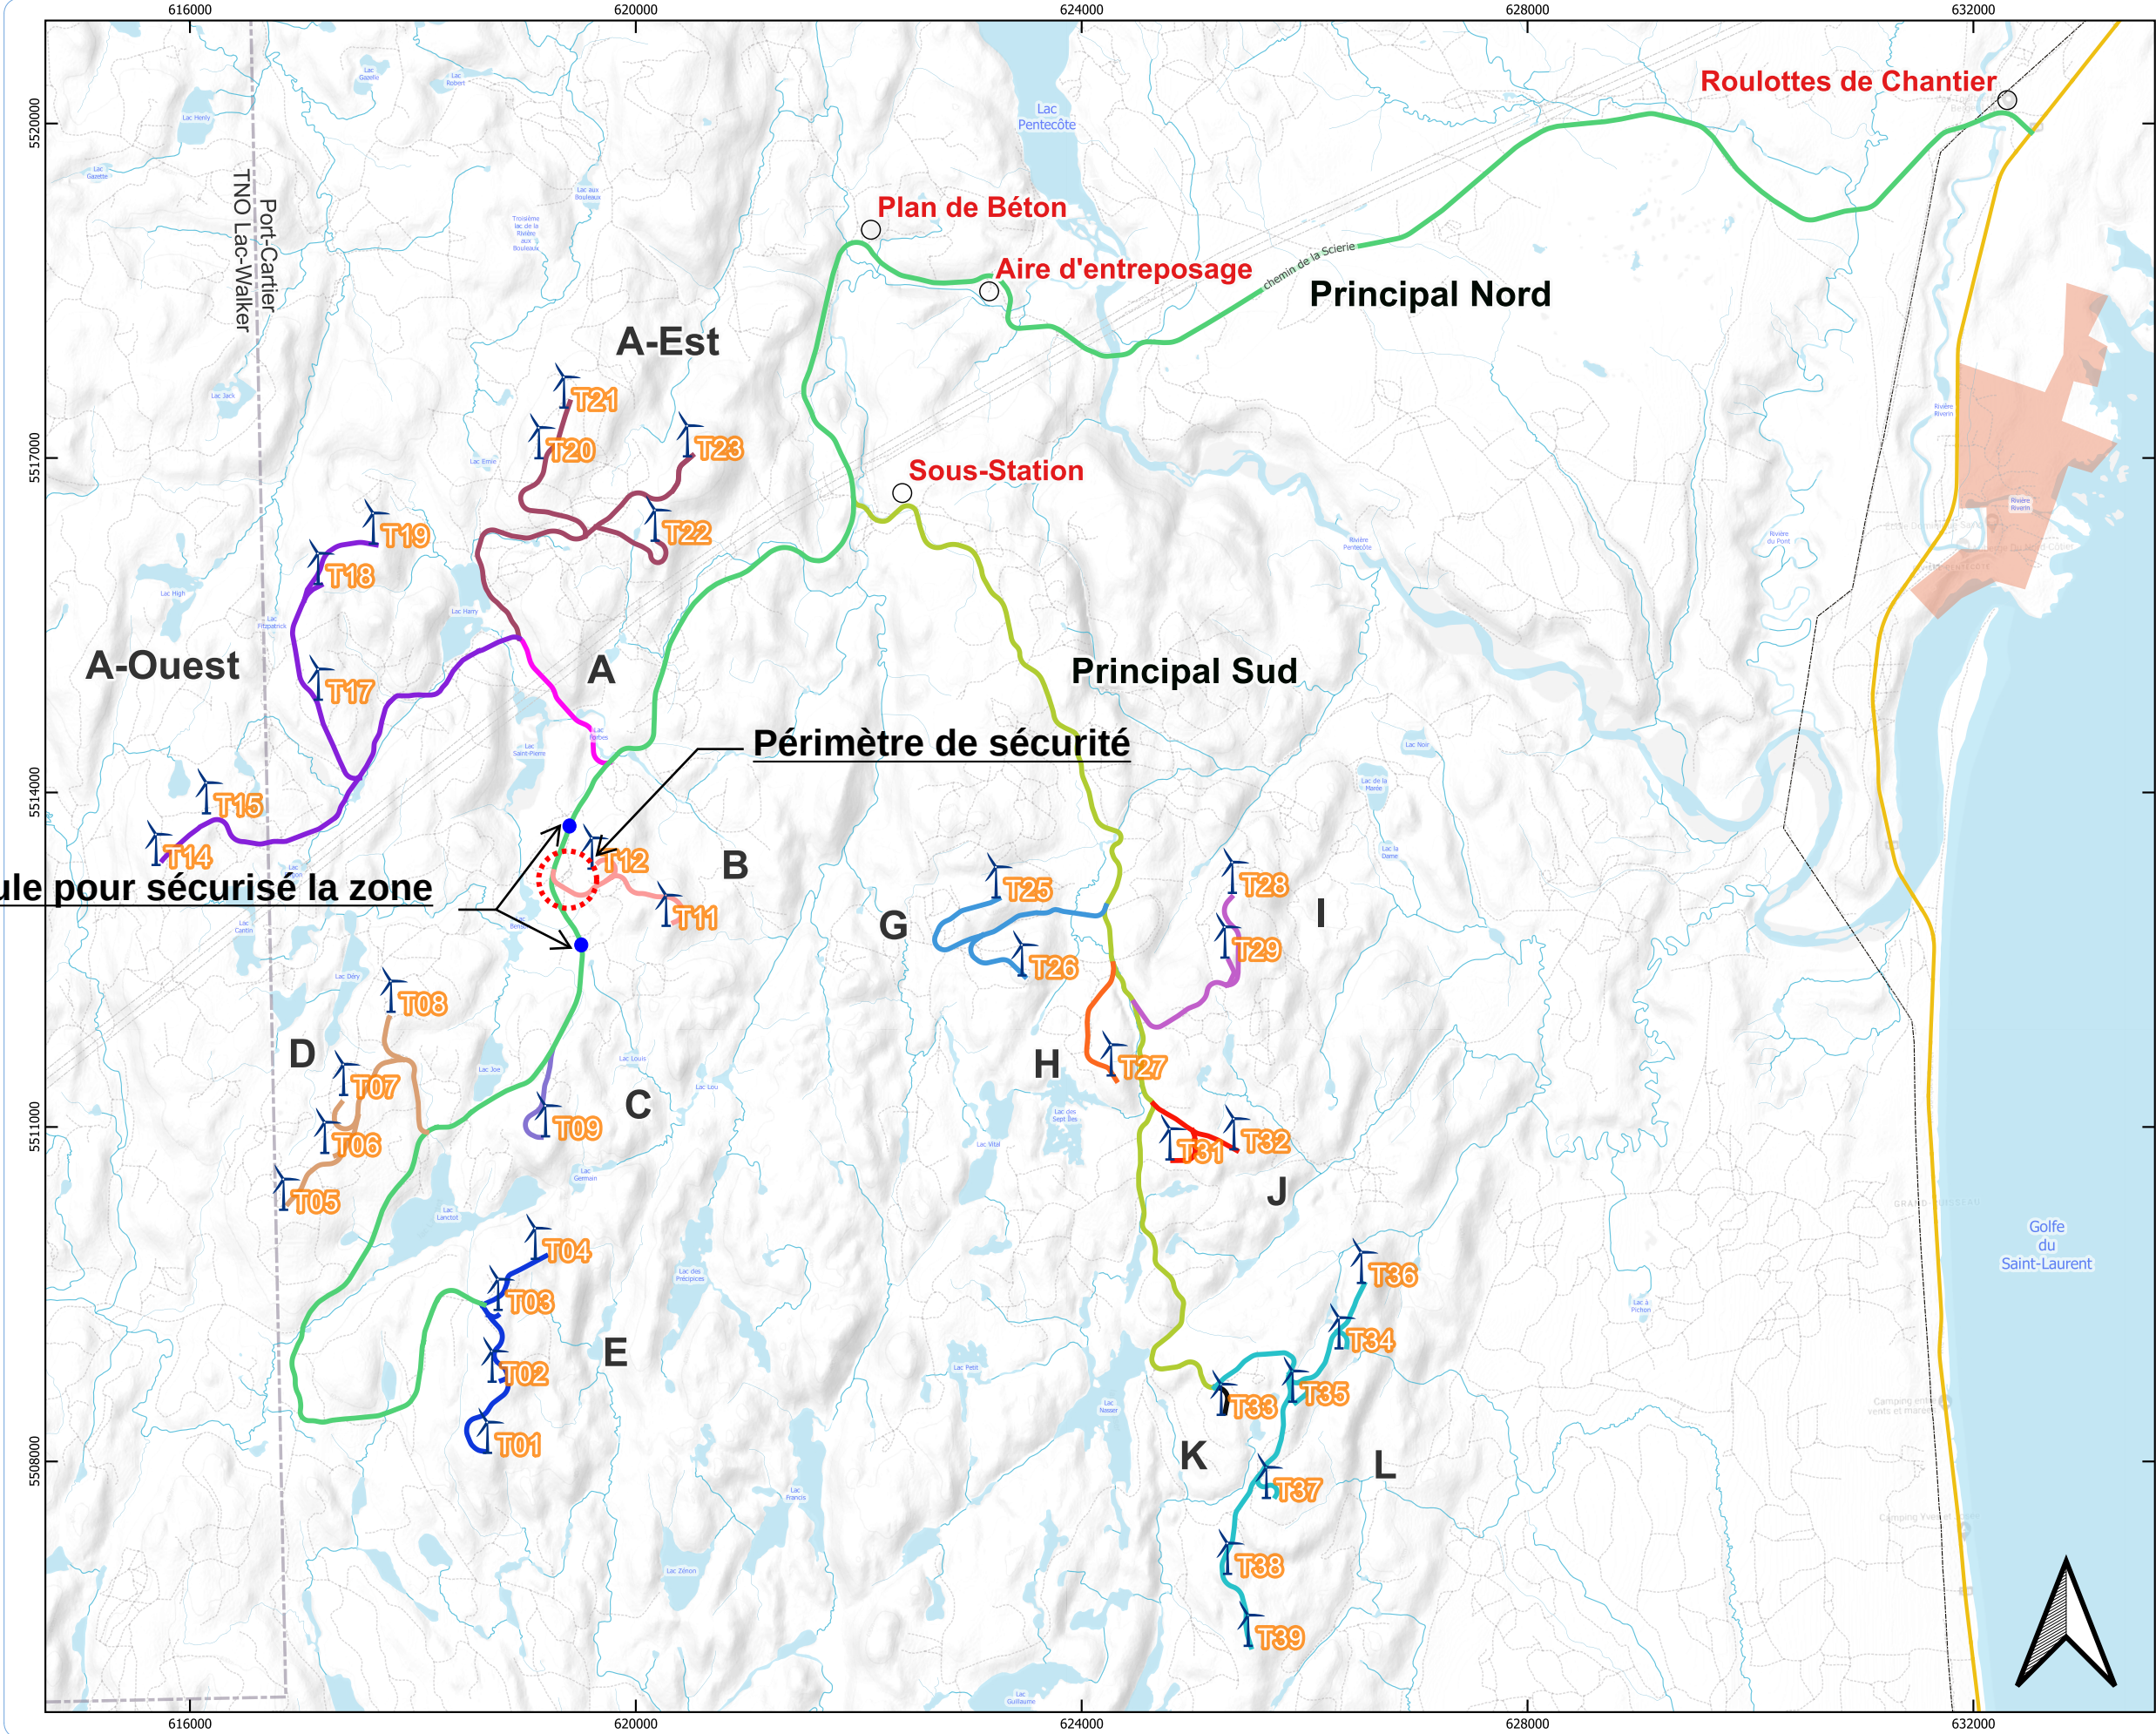

Périmètre de sécurité et gestion
de la circulation durant les
opérations de dynamitage



Projet Éolien Apuiat

Légende:

Infrastructure Existante

- Ligne de transport (161KV)
- Ligne de transport (735KV)

Autres Éléments

- Plan d'eau
- Cours d'eau permanent
- Cours d'eau intermittent
- Limites municipales
- Périmètre urbain
- Chemin existant
- Route 138
- Périmètre de sécurité
- Véhicule pour sécuriser la zone

RÉV.	A - M - J DATE	DESCRIPTION	Préparé Par	Vérifié Par
Schéma de localisation				



Client	APLIAT
--------	--------

Projet	Parc éolien Apuiat SEC
--------	------------------------

Localisation des secteurs de dynamitage:	Branche B ch 0+000 @ 0+150
--	----------------------------

Projection : NAD83 UTM Zone 19N Fond de carte : Google Terrain Hybrid 2023-05-29	Échelle Hz.: n/a Vert.: n/a
	N° de feuillet 01